



KERESZTMETSZET A KUPOLA SZERKEZETÉRŐL

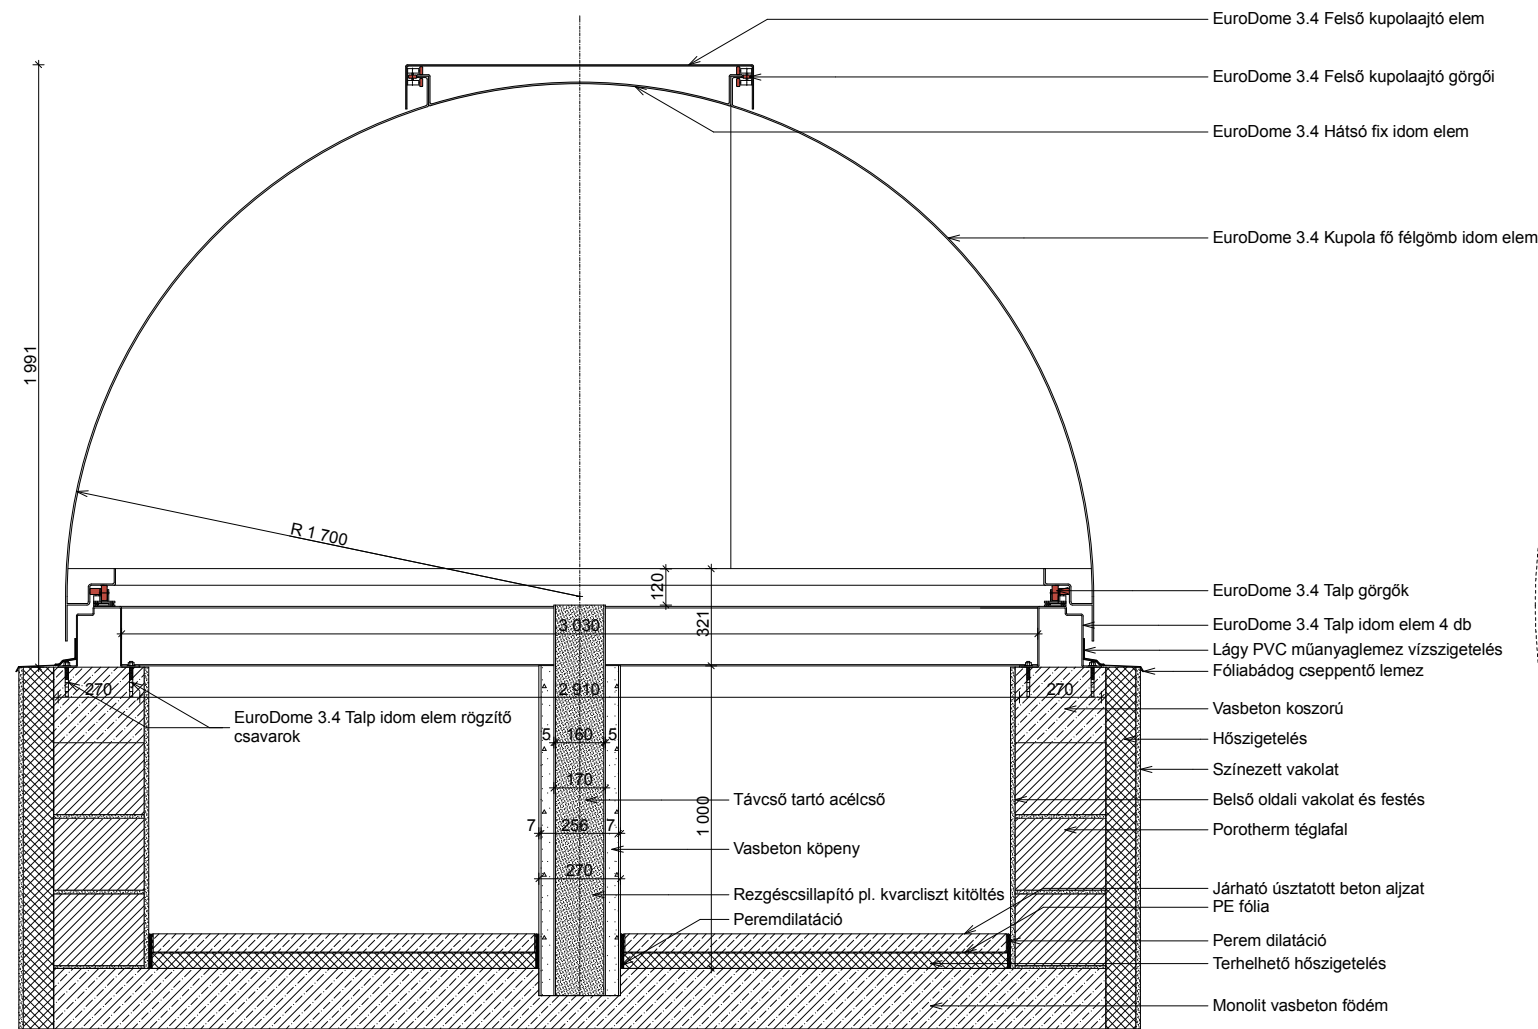

ALAPRAJZ

No#01

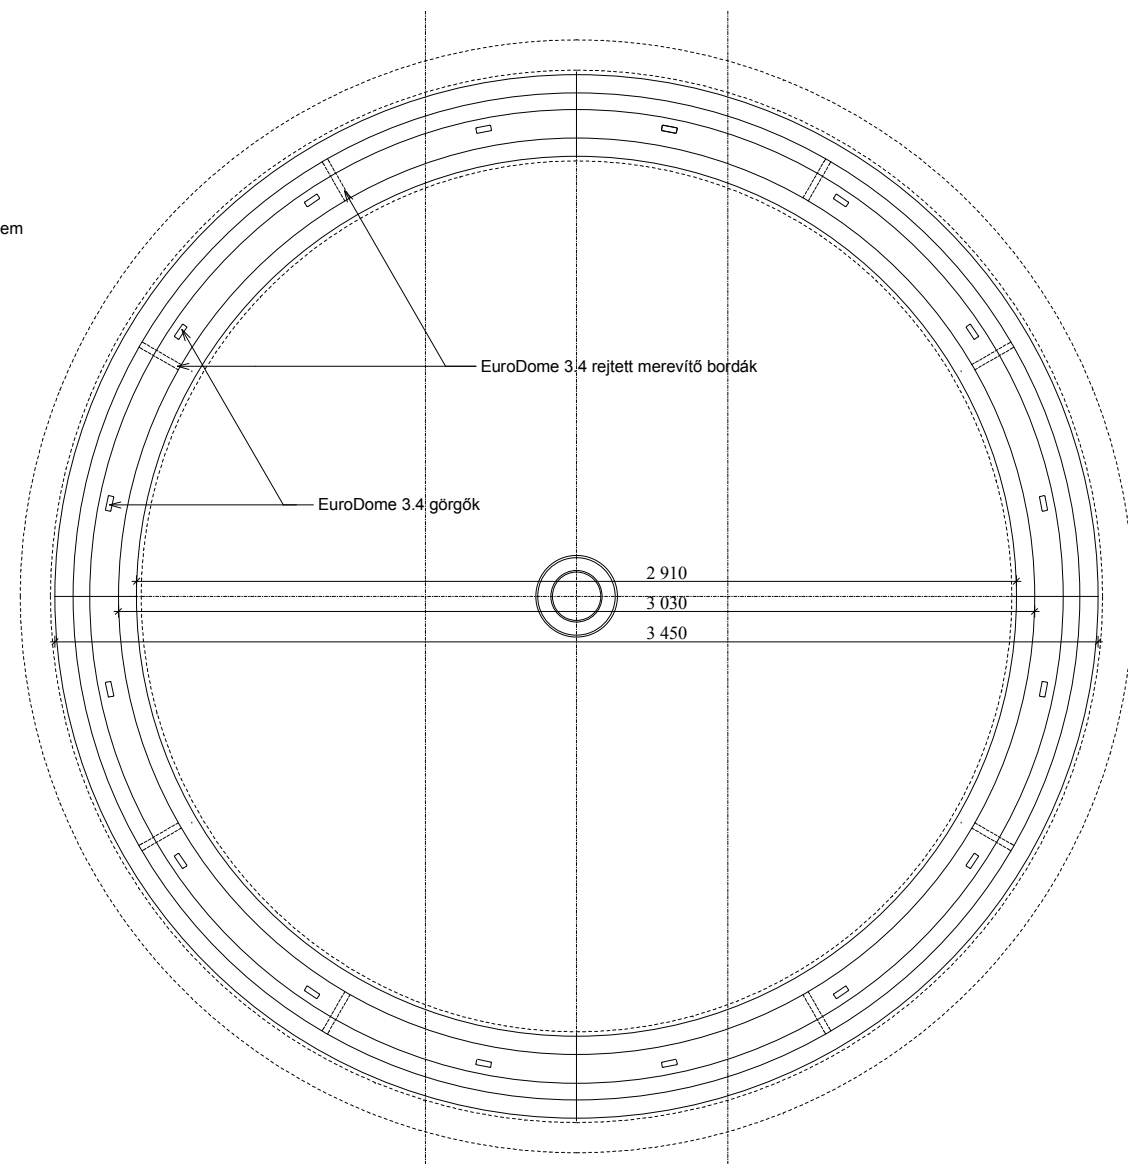

No#01 Mintaterv az EuroDome 3.4 kupola telepítéséhez

Méret:

M=1:25
ISO szabvány

Kivitelezési mód:

Hőszigetelt
téglafalak

Megjegyzés:

Nyomtatás A3 méretben,
oldalhoz igazítás funkció
használata nélkül



Megjegyzés: az EuroDome® a Bauris Ház Kft. bejegyzett védjegye. Minden jog fenntartva. A cég engedélye nélkül a tervek további felhasználása tilos.