
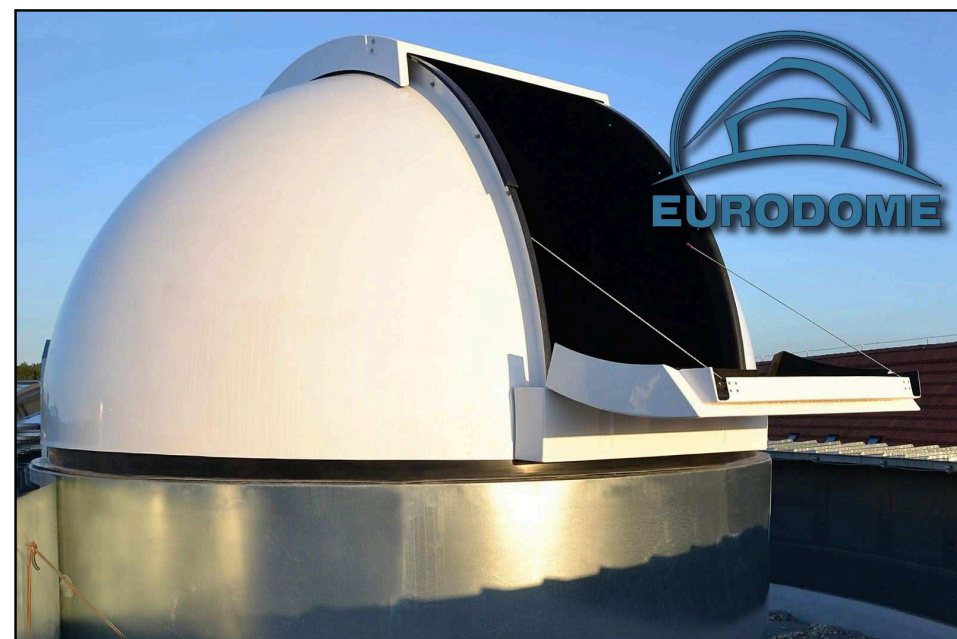
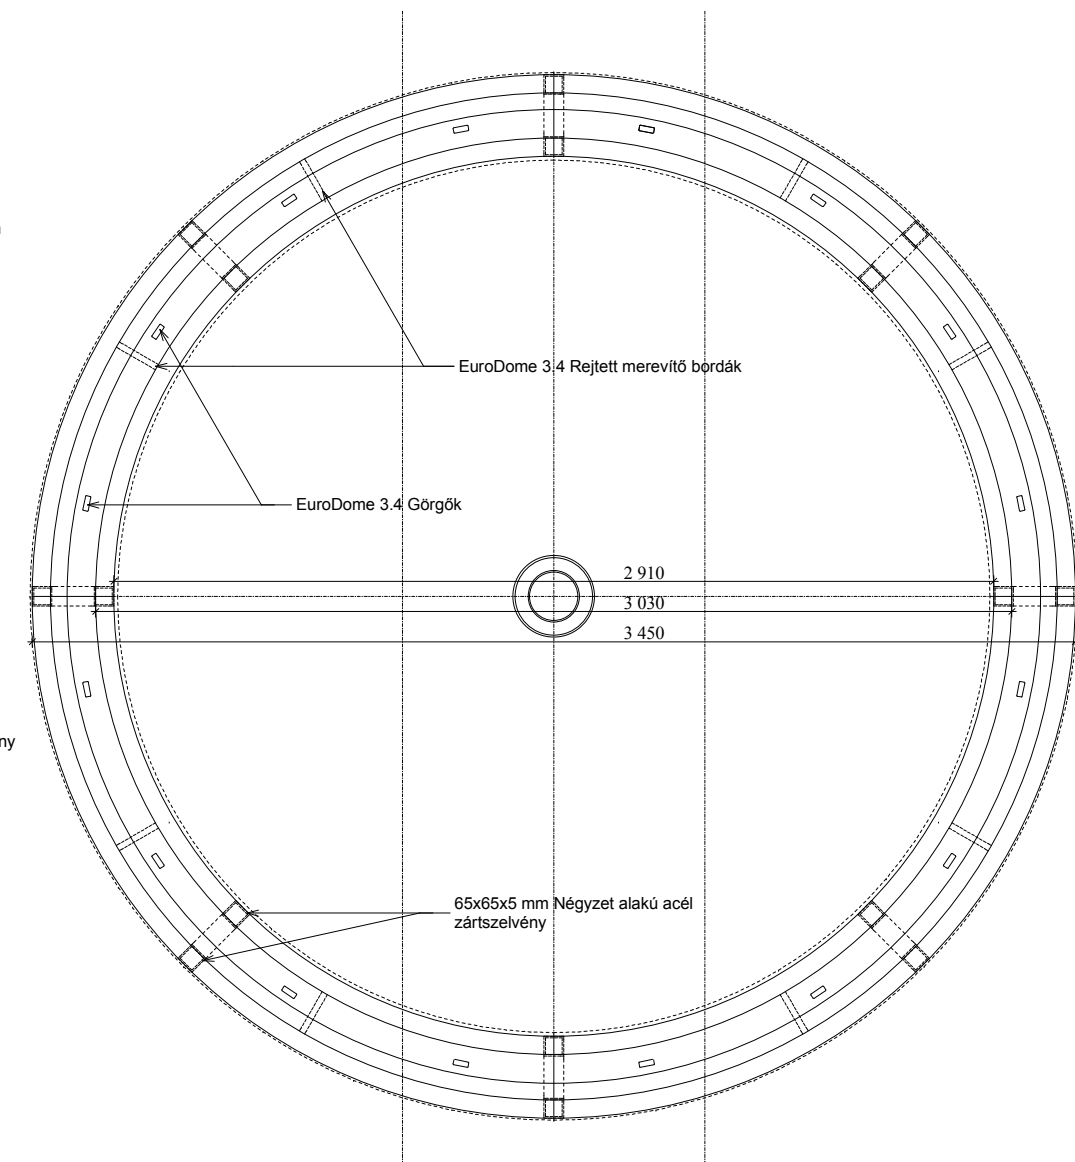


# KERESZTMETSZET A KUPOLA SZERKEZETÉRŐL

# ALAPRAJZ

# No#02

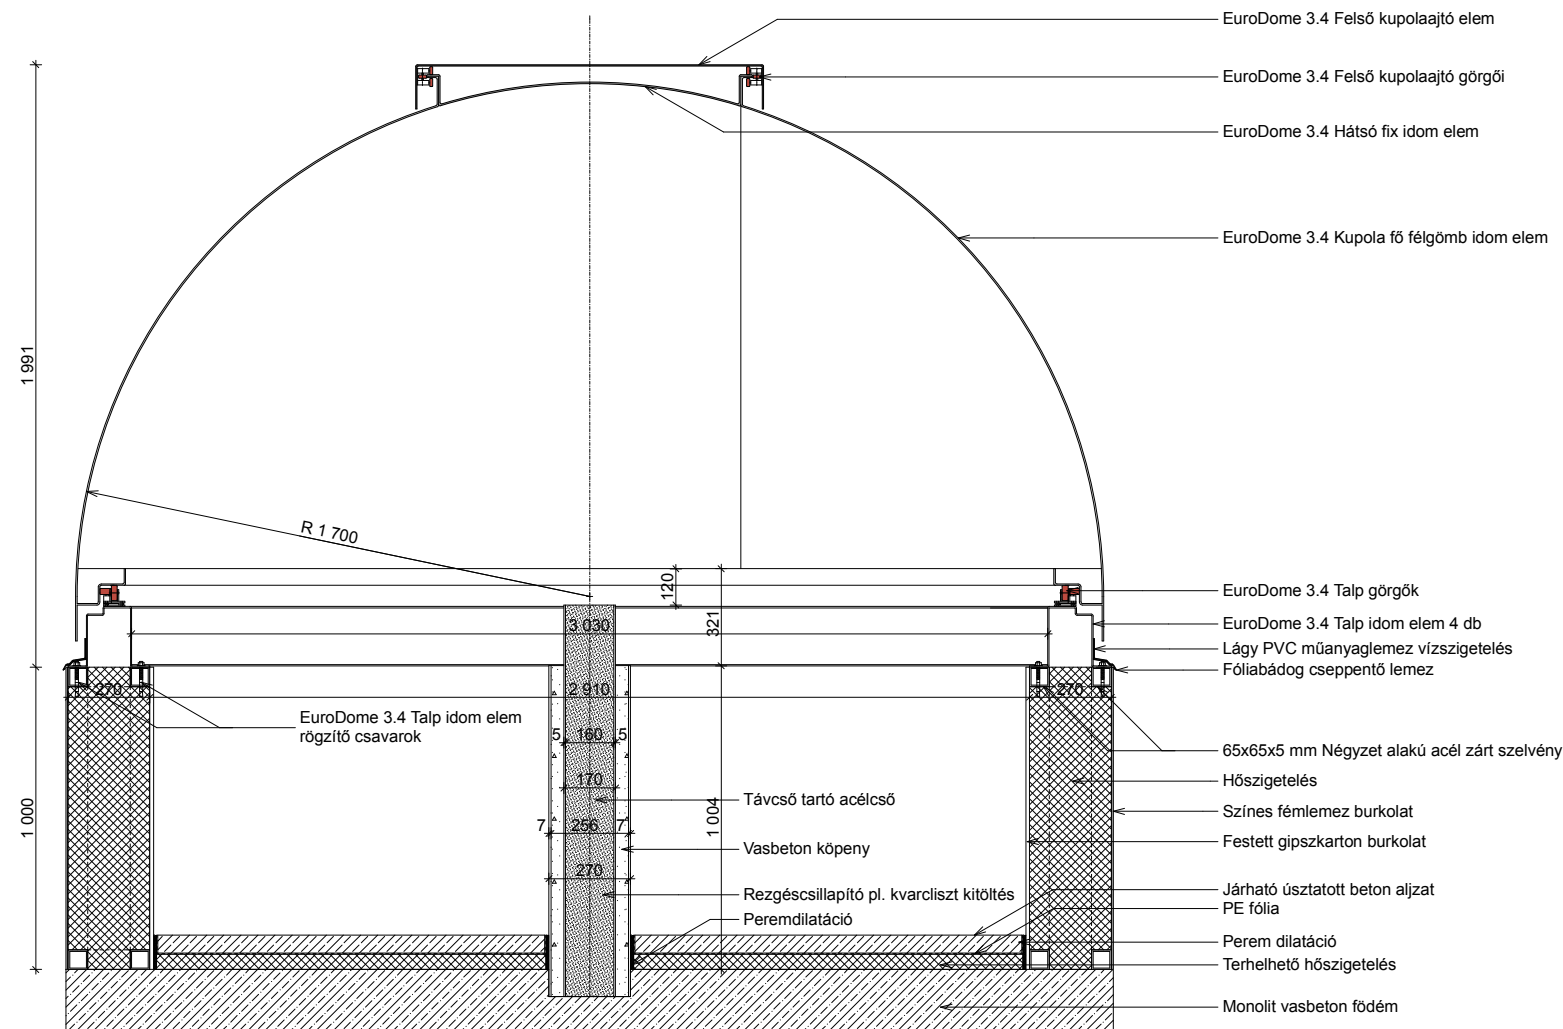

## No#02 Mintaterv az EuroDome 3.4 kupola telepítéséhez

### Méret:

M=1:25  
ISO szabvány

### Kivitelezési mód:

Acél szerkezet

### Megjegyzés:

Nyomtatás A3 méretben, oldalhoz igazítás funkció használata nélkül



Megjegyzés: az EuroDome® a Bauris Ház Kft. bejegyzett védjegye. Minden jog fenntartva. A cég engedélye nélkül a tervek további felhasználása tilos.